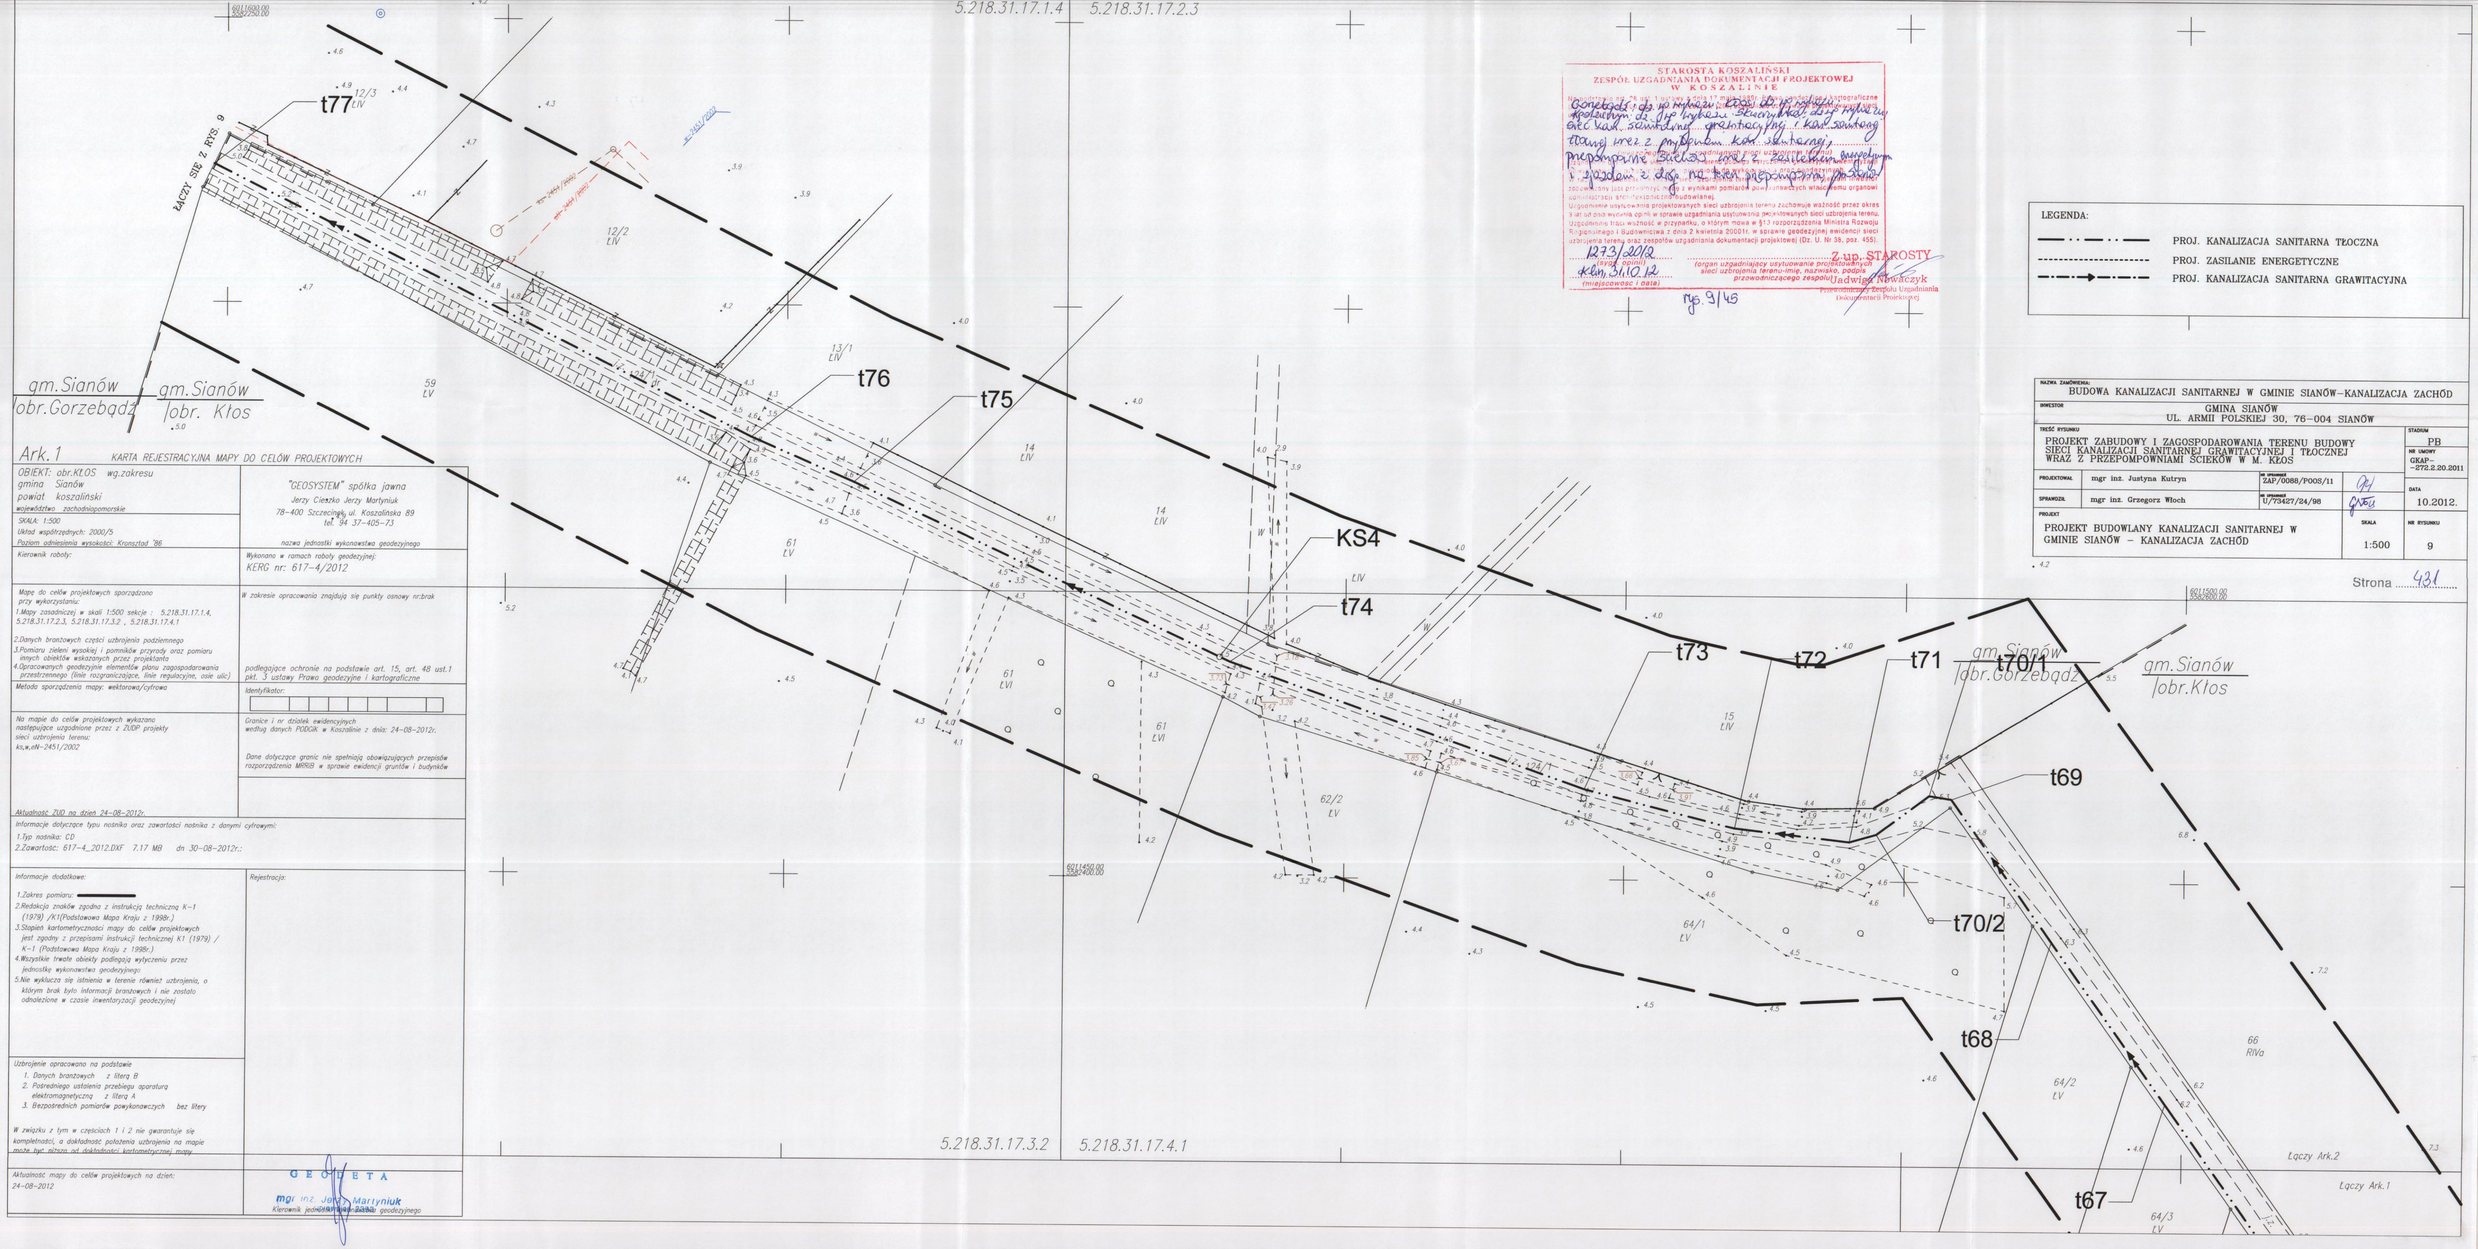

STAROSTA KOSZALIŃSKI
ZESPÓŁ UZGADNIANIA DOKUMENTACJI PROJEKTOWEJ
W KOSZALINIE

Uzgodniono: do wykonania: kanał sanitarny tłoczny do projektowanej przepompowni ścieków wraz z rurociągiem tłocznym do projektowanej oczyszczalni ścieków, kanał sanitarny grawitacyjny i kanał sanitarny tłoczny wraz z projektem kan. sanitarnej, przepompownie ścieków wraz z zasilaniem energetycznym i zgodnie z decyzją na lokalizację przepompowni ścieków

Uzgodnienie projektowanej sieci uzbrojenia terenu zachowuje ważność przez okres 4 lat od dnia wydania opinii w sprawie uzgadniania usytuowania projektowanych sieci uzbrojenia terenu. Uzgodnioną trasę ważność w przypadku, o którym mowa w §13 rozporządzenia Ministra Rozwoju Regionalnego i Budownictwa z dnia 2 kwietnia 2000r. w sprawie geodezyjnej ewidencji sieci uzbrojenia terenu oraz zespołów uzgadniania dokumentacji projektowej (Dz. U. Nr 38, poz. 455).

127/2012 (numer opinii)
Kłos, 31.10.12 (miejscowość i data)

Z up. STAROSTY
(organ uzgadniający usytuowanie projektowanych sieci uzbrojenia terenu-imię, nazwisko, podpis przewodniczącego zespołu)
Jadwiga Nowaczyk
Przewodnicząca Zespołu Uzgadniania Dokumentacji Projektowej

ng. 9/45

LEGENDA:

- PROJ. KANALIZACJA SANITARNA TŁOCZNA
- PROJ. ZASILANIE ENERGETYCZNE
- PROJ. KANALIZACJA SANITARNA GRAWITACYJNA

NAZWA ZAMÓWIENIA: BUDOWA KANALIZACJI SANITARNEJ W GMINIE SIANÓW–KANALIZACJA ZACHÓD

INWESTOR: GMINA SIANÓW, UL. ARMII POLSKIEJ 30, 76–004 SIANÓW

TREŚĆ RYSUNKU: PROJEKT ZABUDOWY I ZAGOSPODAROWANIA TERENU BUDOWY SIECI KANALIZACJI SANITARNEJ GRAWITACYJNEJ I TŁOCZNEJ WRAZ Z PRZEPOMPOWNIAMI ŚCIEKÓW W M. KŁOS

STADIUM: PB

NR UMOWY: GKAP-272.2.20.2011

PROJEKTOWAŁ	mgr inż. Justyna Kutryn	ZAP/0088/POOS/11	
SPRAWDZIŁ	mgr inż. Grzegorz Włoch	UPRAWNIENIA U/7342?/24/98	DATA 10.2012.
PROJEKT: PROJEKT BUDOWLANY KANALIZACJI SANITARNEJ W GMINIE SIANÓW – KANALIZACJA ZACHÓD		SKALA 1:500	NR RYSUNKU 9

Strona 431

Ark.1 KARTA REJESTRACYJNA MAPY DO CELÓW PROJEKTOWYCH

OBIEKT: obr.Kł.OS wg.zakresu
gmina Sianów
powiat koszaliński
województwo zachodniopomorskie

SKALA: 1:500
Układ współrzędnych: 2000/5
Poziom odniesienia wysokości Kronsztad '86

Kierownik roboty:

"GEOSYSTEM" spółka jawna
Jerzy Cieszko Jerzy Martyniuk
78–400 Szczecinek, ul. Koszalińska 89
tel. '94 37–405–73
nazwa jednostki wykonawstwa geodezyjnego

Wykonano w ramach roboty geodezyjnej:
KERG nr: 617–4/2012

Mapę do celów projektowych sporządzono przy wykorzystaniu:
1.Mapy zasadniczej w skali 1:500 sekcje : 5.218.31.17.1.4, 5.218.31.17.2.3, 5.218.31.17.3.2 , 5.218.31.17.4.1
2.Danych branżowych części uzbrojenia podziemnego
3.Pomiaru zieleni wysokiej i pomników przyrody oraz pomiaru innych obiektów wskazanych przez projektanta
4.Opracowanych geodezyjnie elementów planu zagospodarowania przestrzennego (linie rozgraniczające, linie regulacyjne, osie ulic)

W zakresie opracowania znajdują się punkty osnowy nr:brak

podlegające ochronie na podstawie art. 15, art. 48 ust.1 pkt. 3 ustawy Prawo geodezyjne i kartograficzne

Metoda sporządzenia mapy: wektorowa/cyfrowa

Identyfikator:

Na mapie do celów projektowych wykazano następujące uzgodnione przez z ZUDP projekty sieci uzbrojenia terenu:
ks.w.eN–2451/2002

Granice i nr działek ewidencyjnych według danych PODGiK w Koszalinie z dnia: 24–08–2012r.

Dane dołączone granic nie spełniają obowiązujących przepisów rozporządzenia MRRiB w sprawie ewidencji gruntów i budynków

Aktualność ZUD na dzień 24–08–2012r.

Informacje dołączone typu nośnika oraz zawartości nośnika z danymi cyfrowymi:
1.Typ nośnika: CD
2.Zawartość: 617–4_2012.DXF 7.17 MB dn 30–08–2012r.:

Informacje dodatkowe:
1.Zakres pomiaru: ——
2.Redakcja znaków zgodna z instrukcją techniczną K–1 (1979) /K1(Podstawowa Mapa Kraju z 1998r.)
3.Stopień kartometryczności mapy do celów projektowych jest zgodny z przepisami instrukcji technicznej K1 (1979) / K–1 (Podstawowa Mapa Kraju z 1998r.)
4.Wszystkie trwałe obiekty podlegają wytyczeniu przez jednostkę wykonawstwa geodezyjnego
5.Nie wyklucza się istnienia w terenie również uzbrojenia, o którym brak było informacji branżowych i nie zostało odnalezione w czasie inwentaryzacji geodezyjnej

Rejestracja:

Uzbrojenie opracowano na podstawie
1. Danych branżowych z literą B
2. Pośredniego ustalenia przebiegu aparatura elektromagnetyczną z literą A
3. Bezpośrednich pomiarów powykonawczych bez litery

W związku z tym w częściach 1 i 2 nie gwarantuje się kompletności, a dokładność położenia uzbrojenia na mapie może być niższa od dokładności kartometrycznej mapy.

Aktualność mapy do celów projektowych na dzień: 24–08–2012

GEODETA
mgr inż. Jerzy Martyniuk
Kierownik jednostki wykonawstwa geodezyjnego