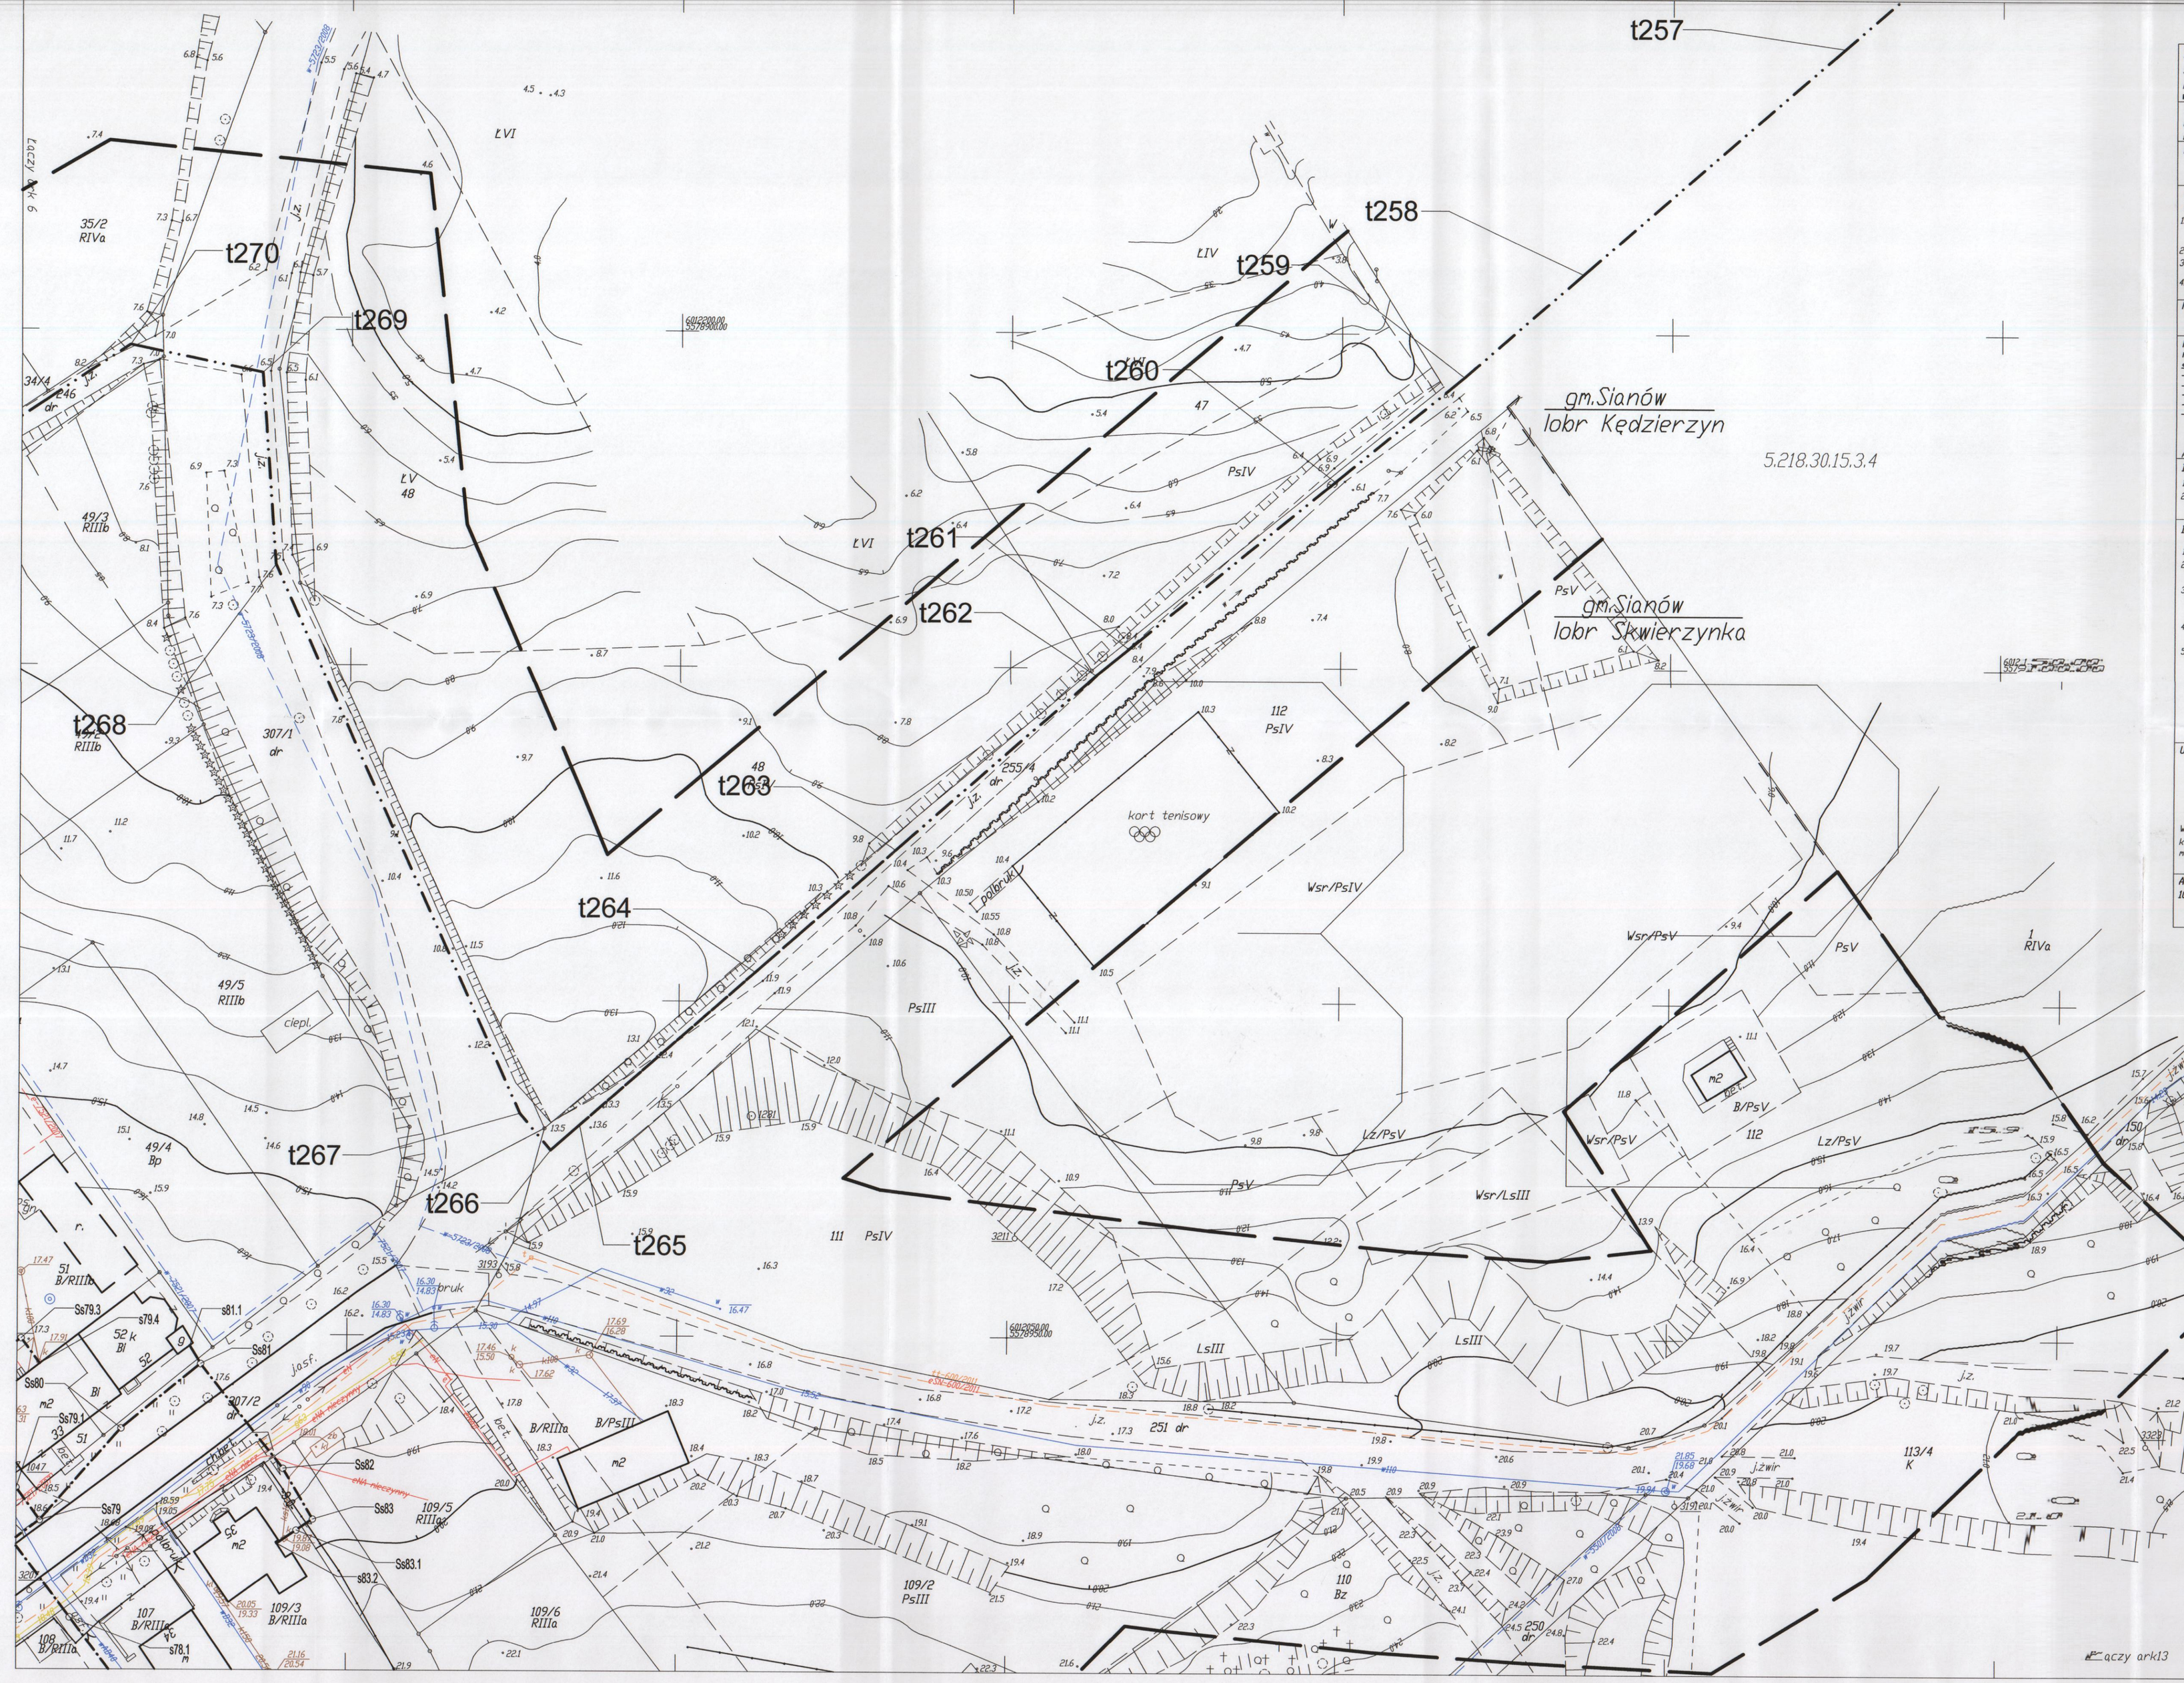

ARK 14 KARTA REJESTRACYJNA MAPY DO CELÓW PROJEKTOWYCH

OBIEKT: obr.SKWIERZYNKA wg.zakresu gmina Sianów powiat koszaliński województwo zachodniopomorskie	Jerzy Cieszko Jerzy Martyniuk 78-400 Szczecinek ul. Koszalińska 89 tel. 94 37-405-73 nazwa jednostki wykonawstwa geodezyjnego
SKALA: 1:500 Układ współrzędnych: 2000/5 Poziom odniesienia wysokości Kronsztad '86	
Kierownik roboty:	Wykonano w ramach roboty geodezyjnej KERG nr: 617-1/2012
Mapę do celów projektowych sporządzono przy wykorzystaniu: 1.Mapy zasadniczej w skali 1:500 sekcje:5.218.30.15.3.4 2.Danych branżowych części uzbrojenia podziemnego 3.Pomiaru zieleni wysokiej i pomników przyrody oraz pomiaru innych obiektów wskazanych przez projektanta 4.Opracowanych geodezyjnie elementów planu zagospodarowania przestrzennego: linie rozgraniczające, linie regulacyjne, osie	W zakresie opracowania znajdują się punkty osnowy nr:1281, ko podlegające ochronie na podstawie art. 15, art. 48 ust.1 pkt 3 ustawy Prawo geodezyjne i kartograficzne
Metoda sporządzenia mapy: wektorowa/cyfrowa	Identyfikator:
Na mapie do celów projektowych wykazano następujące uzgodnione przez z ZUDP projekty sieci uzbrojenia terenu - w.e-7521/2007 - w-5501/2008 - w-5502/2008 - w-5723/2008 - e3N.11-600/2011 Aktualność ZUD na dzień 10-09-2012r.	Granice i nr działek ewidencyjnych według danych PODGiK w Koszalinie z dnia 10-09-2012r. Dane dotyczące granic nie spełniają obowiązujących przepisów rozporządzenia MRiRB w sprawie ewidencji gruntów i budynków
Informacje dotyczące typu nośnika oraz zawartości nośnika z danymi cyfrowymi: 1.Typ nośnika: CD 2.Zawartość: 617-1_2012.DXF 6.95 MB dn 10-09-2012r.	
Informacje dodatkowe: 1.Zakres pomiaru 2.Redakcja znaków zgodna z instrukcją techniczną K-1 (1979) /Kl(Podstawowa Mapa Kraju z 1998r.) 3.Stopień kartometryczności mapy do celów projektowych jest zgodny z przepisami Instrukcji technicznej K1 (1979) / K-1 (Podstawowa Mapa Kraju z 1998r.) 4.Wszystkie trwale obiekty podlegają wytyczeniu przez jednostkę wykonawstwa geodezyjnego 5.Nie wyklucza się istnienia w terenie również uzbrojenia, o którym brak było informacji branżowych i nie zostało odnalezione w czasie inwentaryzacji geodezyjnej	Rejestracja Strona 454
Uzbrojenie opracowano na podstawie 1. Danych branżowych ? z litera B 2. Pośredniego ustalenia przebiegu aparaturą elektromagnetyczną ? z litera A 3. Bezpośrednich pomiarów powykonawczych ? bez litery W związku z tym w częściach 1 i 2 nie gwarantuje się kompletności, a dokładność położenia uzbrojenia na mapie może być niższa od dokładności kartometrycznej mapy.	G E O D E T A mgr inż. Jerzy Martyniuk Nr uprawnień 2363
Aktualność mapy do celów projektowych na dzień 10-09-2012r	Kierownik jednostki wykonawstwa geodezyjnego

STAROSTA KOSZALIŃSKI
ZESPÓŁ UZGADNIANIA DOKUMENTACJI PROJEKTOWEJ
W KOSZALINIE

Uzgadnia się projekt budowlany [illegible] sieci kan. sanitarnej (ZUP nr 7521/2007) sieć kan. Sanitarnej, grawitacyjna wraz z przepompownią ścieków i sieć kan. sanitarnej tłocznej wraz z przepompownią kan. sanitarnej przepompowne ścieków z obrębu [illegible] wraz z przyłączami energetycznymi z obrębu [illegible] na terenie przepompowni gm.Sianów
W razie niezgodności [illegible] sieci uzbrojenia terenu z zarządzającym tym uzbrojeniem inwestor zobowiązany jest przed jej [illegible] z wynikami pomiarów powykonawczych właściwemu organowi administracji architektoniczno-budowlanej.
Uzgodnienie usytuowania projektowanych sieci uzbrojenia terenu traci ważność po upływie 2 lat od dnia wydania decyzji o warunkach zabudowy i zagospodarowania terenu, a w razie uzgodnienia usytuowania projektowanych sieci uzbrojenia terenu, o którym mowa w § 13 rozporządzenia Ministra Rozwoju Regionalnego i Budownictwa z dnia 3 kwietnia 2001r. w sprawie geodezyjnej ewidencji sieci uzbrojenia terenu oraz zespołów uzgadniania dokumentacji projektowej (Dz. U. Nr 38, poz. 455).
1723/2012
(Numer uzgodnienia)
Koszalin, 31.10.12.
(miejscowość i data)
pod. 32 46
(organ uzgadniający usytuowanie projektowanej sieci uzbrojenia terenu/imię, nazwisko, pieczęć przewodniczącego zespołu)
Jadwiga Nowaczyk
Przewodniczący Zespołu Uzgadniania Dokumentacji Projektowej

LEGENDA:

- PROJ. KANALIZACJA SANITARNA TŁOCZNA
- PROJ. ZASILANIE ENERGETYCZNE
- PROJ. KANALIZACJA SANITARNA GRAWITACYJNA

NAZWA ZAMÓWIENIA:
BUDOWA KANALIZACJI SANITARNEJ W GMINIE SIANÓW-KANALIZACJA ZACHÓD

INWESTOR
GMINA SIANÓW
UL. ARMII POLSKIEJ 30, 76-004 SIANÓW

TREŚĆ RYSUNKU:
PROJEKT ZABUDOWY I ZAGOSPODAROWANIA TERENU BUDOWY SIECI KANALIZACJI SANITARNEJ GRAWITACYJNEJ I TŁOCZNEJ WRAZ Z PRZEPOMPOWNIAMI ŚCIEKÓW W M. SKWIERZYNKA

STADIUM: PB
NR UMOWY: GKAP-272.2.20.2011
DATA: 10.2012.
NR RYSUNKU: 32

PROJEKTOWAŁ:	mgr inż. Grzegorz Włoch	NR UPRAWNIEŃ:	U/734427/24/98
SPRAWDZIŁ:	mgr inż. Ewa Zinowska-Suska	NR UPRAWNIEŃ:	ZAP/0166/PWOS/07

PROJEKT:
PROJEKT BUDOWLANY KANALIZACJI SANITARNEJ W GMINIE SIANÓW – KANALIZACJA ZACHÓD

SKALA: 1:500

Kopia arkl3