


Ark.9 KARTA REJESTRACYJNA MAPY DO CELÓW PROJEKTOWYCH

<p>OBIEKT: obr. KĘDZIERZYN wg. zakresu gmina Sianów powiat kosalński województwo zachodniopomorskie</p> <p>SKALA: 1:500</p> <p>Układ współrzędnych: 2000/5</p> <p>Poziom odniesienia wysokości: Kronstadt '86</p> <p>Kierownik roboty:</p>	<p>"GEOSYSTEM" spółka jawna Jerzy Cieszek Jerzy Martyniak 78-400 Szczecinek ul. Koszalińska 89 tel. 94 37-405-73</p> <p>nazwa jednostki wykonawstwa geodezyjnego</p> <p>Wykonano w ramach roboty geodezyjnej: KERG nr: 617-2/2012</p>
<p>Mapę do celów projektowych sporządzono przy wykorzystaniu:</p> <p>1. Mapy zasadniczej w skali 1:500 sekcje: 5.218.31.16.3.1</p> <p>2. Danych branżowych części uzbrojenia podziemnego</p> <p>3. Pomiaru zieleni wysokiej i pomników przyrody oraz pomiaru innych obiektów wskazanych przez projektanta</p> <p>4. Opracowanych geodezyjnie elementów planu zagospodarowania przestrzennego (linie rozgraniczające, linie regulacyjne, osie ulic)</p> <p>Metoda sporządzenia mapy: wektorowa/cyfrowa</p>	<p>W zakresie opracowania znajdują się punkty osnowy ni: bruk</p> <p>podlegające ochronie na podstawie art. 15, art. 48 ust. 1 pkt. 3 ustawy Prawo geodezyjne i kartograficzne</p> <p>Identyfikator:</p> <p>Granice i nr działek ewidencyjnych według danych PODGIK w Koszalinie z dnia: 24-08-2012r.</p> <p>Dane dotyczące granic nie spełniają obowiązujących przepisów rozporządzenia MRiRB w sprawie ewidencji gruntów i budynków</p>
<p>Na mapie do celów projektowych wykazano następujące uzgodnione przez ZUDP projekty sieci uzbrojenia terenu:</p> <p>e-2708/2007; e,ks,w-4565/2009; e-565/2012; e,ks,kd-838/2012; g-927/2011; e,ks,w-857/2012; ks,kd,w,e-974/2012</p>	<p>aktualność ZUD na dzień 24-08-2012r.</p> <p>Informacje dotyczące typu nośnika oraz zawartości nośnika z danymi cyfrowymi:</p> <p>1. Typ nośnika: CD</p> <p>2. Zawartość: 617-2_2012.DXF 7,08 MB dn 30-08-2012r.</p>
<p>Informacje dodatkowe:</p> <p>1. Zakres pomiaru: —</p> <p>2. Redakcja znaków zgodna z instrukcją techniczną K-1 (1979) /K1(Podstawowa Mapa Kraju z 1998r.)</p> <p>3. Stopień kartometryczności mapy do celów projektowych jest zgodny z przepisami instrukcji technicznej K1 (1979) /K-1 (Podstawowa Mapa Kraju z 1998r.)</p> <p>4. Wszystkie trwałe obiekty podlegają wyliczeniu przez jednostkę wykonawstwa geodezyjnego</p> <p>5. Nie wyklicza się istnienia w terenie również uzbrojenia, o którym brak było informacji branżowych i nie zostało odnalezione w czasie inwentaryzacji geodezyjnej</p>	<p>Rejestracja:</p>
<p>Uzbrojenie opracowano na podstawie:</p> <p>1. Danych branżowych z literą B</p> <p>2. Pośredniego ustalenia przebiegu aparatury elektromagnetyczną z literą A</p> <p>3. Bezpośrednich pomiarów powykonawczych bez litery</p>	<p>W związku z tym w częściach 1 i 2 nie gwarantuje się kompletności, a dokładność położenia uzbrojenia na mapie może być niższa od dokładności kartometrycznej mapy.</p>
<p>Aktualność mapy do celów projektowych na dzień: 24-08-2012</p>	<p>Kierownik jednostki wykonawstwa geodezyjnego</p>

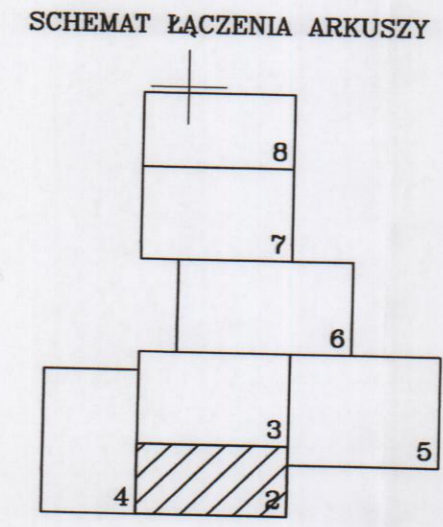

LEGENDA:

- PROJ. KANALIZACJA SANITARNA TŁOCZNA
- PROJ. KANALIZACJA SANITARNA GRAWITACYJNA
- PROJ. KANALIZACJA SAN. TŁOCZNA WG TECZKI NR 6/1
- PROJ. ZEWNĘTRZNA INSTALACJA KANALIZACJI GRAWITAC.

MATERIA ZAMÓWIENIA:		BUDOWA KANALIZACJI SANITARNEJ W GMINIE SIANÓW - KANALIZACJA ZACHÓD	
INWESTOR:		GMINA SIANÓW UL. ARMII POLSKIEJ 30, 76-004 SIANÓW	
TREŚĆ RYSUNKU:		PROJEKT ZABUDOWY I ZAGOSPODAROWANIA TERENU BUDOWY SIECI KANALIZACJI SANITARNEJ GRAWITACYJNEJ I TŁOCZNEJ WRAZ Z PRZEPOMPOWNIAMI ŚCIEKÓW W MIEJSCOWOŚCI KĘDZIERZYN	
PROJEKTOWAŁ:		mgr inż. Grzegorz Włoch	
SPRAWDZIŁ:		mgr inż. Ewa Zimowska - Sułska	
DATA:		10.2012.	
SKALA:		1:500	
NR RYSUNKU:		2	

5.218.31.16.3.1