5.218.31.16.1.3

Ark. 7 KARTA REJESTRACYJNA MAPY DO CELÓW PROJEKTOWYCH

OBIEKT: obr.KĘDZIERZYN wg.zakresu
gmina Sianów
powiat koszaliński
województwo zachodniopomorskie

SKALA: 1:500
Układ współrzędnych: 2000/5
Poziom odniesienia wysokości: Kronsztad '86

"GEOSYSTEM" spółka jawna
Jerzy Cieszko Jerzy Martyniuk
78-400 Szczecinek ul. Koszalińska 89
tel. 94 37-405-73
nazwa jednostki wykonawstwa geodezyjnego

Kierownik roboty:

Wykonano w ramach roboty geodezyjnej:
KERG nr: 617-2/2012

Mapę do celów projektowych sporządzono przy wykorzystaniu:
1.Mapy zasadniczej w skali 1:500 sekcje:5.218.31.16.1.3
2.Danych branżowych części uzbrojenia podziemnego
3.Pomiaru zieleni wysokiej i pomników przyrody oraz pomiaru innych obiektów wskazanych przez projektanta
4.Opracowanych geodezyjnie elementów planu zagospodarowania przestrzennego (linie rozgraniczające, linie regulacyjne, osie ulic)

W zakresie opracowania znajdują się punkty osnowy nr:1061

podlegające ochronie na podstawie art. 15, art. 48 ust.1 pkt. 3 ustawy Prawo geodezyjne i kartograficzne

Metoda sporządzenia mapy: wektorowa/cyfrowa

Identyfikator:

Na mapie do celów projektowych wykazano następujące uzgodnione przez z ZUDP projekty sieci uzbrojenia terenu:
a.ks.w-3153/2005; e,w,k-6/2011; g-3965/2007; w-3506/2006; w-4254/2008

Granice i nr działek ewidencyjnych według danych PODGiK w Koszalinie z dnia: 24-08-2012r.

Dane dotyczące granic nie spełniają obowiązujących przepisów rozporządzenia MRRiB w sprawie ewidencji gruntów i budynków

Aktualność: ZUD na dzień 24-08-2012r.

Informacje dotyczące typu nośnika oraz zawartości nośnika z danymi cyfrowymi:
1.Typ nośnika: CD
2.Zawartość: 617-2_2012.DXF 7.08 MB dn 30-08-2012r.

Informacje dodatkowe:
1.Zakres pomiaru:
2.Redakcja znaków zgodna z instrukcją techniczną K-1 (1979) /K1/Podstawowa Mapa Kraju z 1998r.)
3.Stopień kartometryczności mapy do celów projektowych jest zgodny z przepisami instrukcji technicznej K1 (1979) / K-1 (Podstawowa Mapa Kraju z 1998r.)
4.Wszystkie trwałe obiekty podlegają wytyczeniu przez jednostkę wykonawstwa geodezyjnego
5.Nie wyklucza się istnienia w terenie również uzbrojenia, o którym brak było informacji branżowych i nie zostało odnotowane w czasie inwentaryzacji geodezyjnej

Rejestracja:

Uzbrojenie opracowano na podstawie
1. Danych branżowych z literą B
2. Pośredniego ustalenia przebiegu aparaturą elektromagnetyczną z literą A
3. Bezpośrednich pomiarów powykonawczych bez litery

W związku z tym w częściach 1 i 2 nie gwarantuje się kompletności, a dokładność położenia uzbrojenia na mapie może być niższa od dokładności kartometrycznej mapy.

Aktualność mapy do celów projektowych na dzień:
24-08-2012

Kierownik jednostki wykonawstwa geodezyjnego

SCHEMAT ŁĄCZENIA ARKUSZY

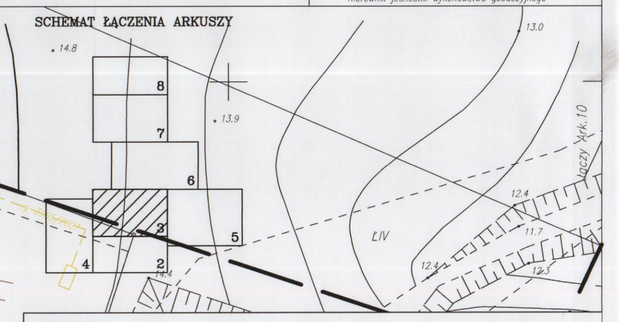

LEGENDA:
- PROJ. KANALIZACJA SANITARNA TŁOCZNA
- PROJ. KANALIZACJA SANITARNA GRAWITACYJNA
- PROJ. KANALIZACJA SAN. TŁOCZNA WG TECZKI NR 6/1
- PROJ. ZEWNĘTRZNA INSTALACJA KANALIZACJI GRAWITAC.

NAZWA ZAMÓWIENIA:
BUDOWA KANALIZACJI SANITARNEJ W GMINIE SIANÓW-KANALIZACJA ZACHÓD

INWESTOR
GMINA SIANÓW
UL. ARMII POLSKIEJ 30, 76-004 SIANÓW

TREŚĆ RYSUNKU
PROJEKT ZABUDOWY I ZAGOSPODAROWANIA TERENU BUDOWY SIECI KANALIZACJI SANITARNEJ GRAWITACYJNEJ I TŁOCZNEJ WRAZ Z PRZEPOMPOWNIAMI ŚCIEKÓW W MIEJSCOWOŚCI KĘDZIERZYN

STADIUM: PW
NR UMOWY: GKAP-.272.2.20.2011
DATA: 10.2012.

PROJEKTOWAŁ	mgr inż. Grzegorz Włoch	UPRAWNIENIA: U/73427/24/98	
SPRAWDZIŁ	mgr inż. Ewa Zinowska - Suska	ZAP/0166/PWOS/07	

PROJEKT: PROJEKT WYKONAWCZY KANALIZACJI SANITARNEJ W GMINIE SIANÓW - KANALIZACJA ZACHÓD

SKALA: 1:500

NR RYSUNKU: 3