



5.218.31.23.2.2

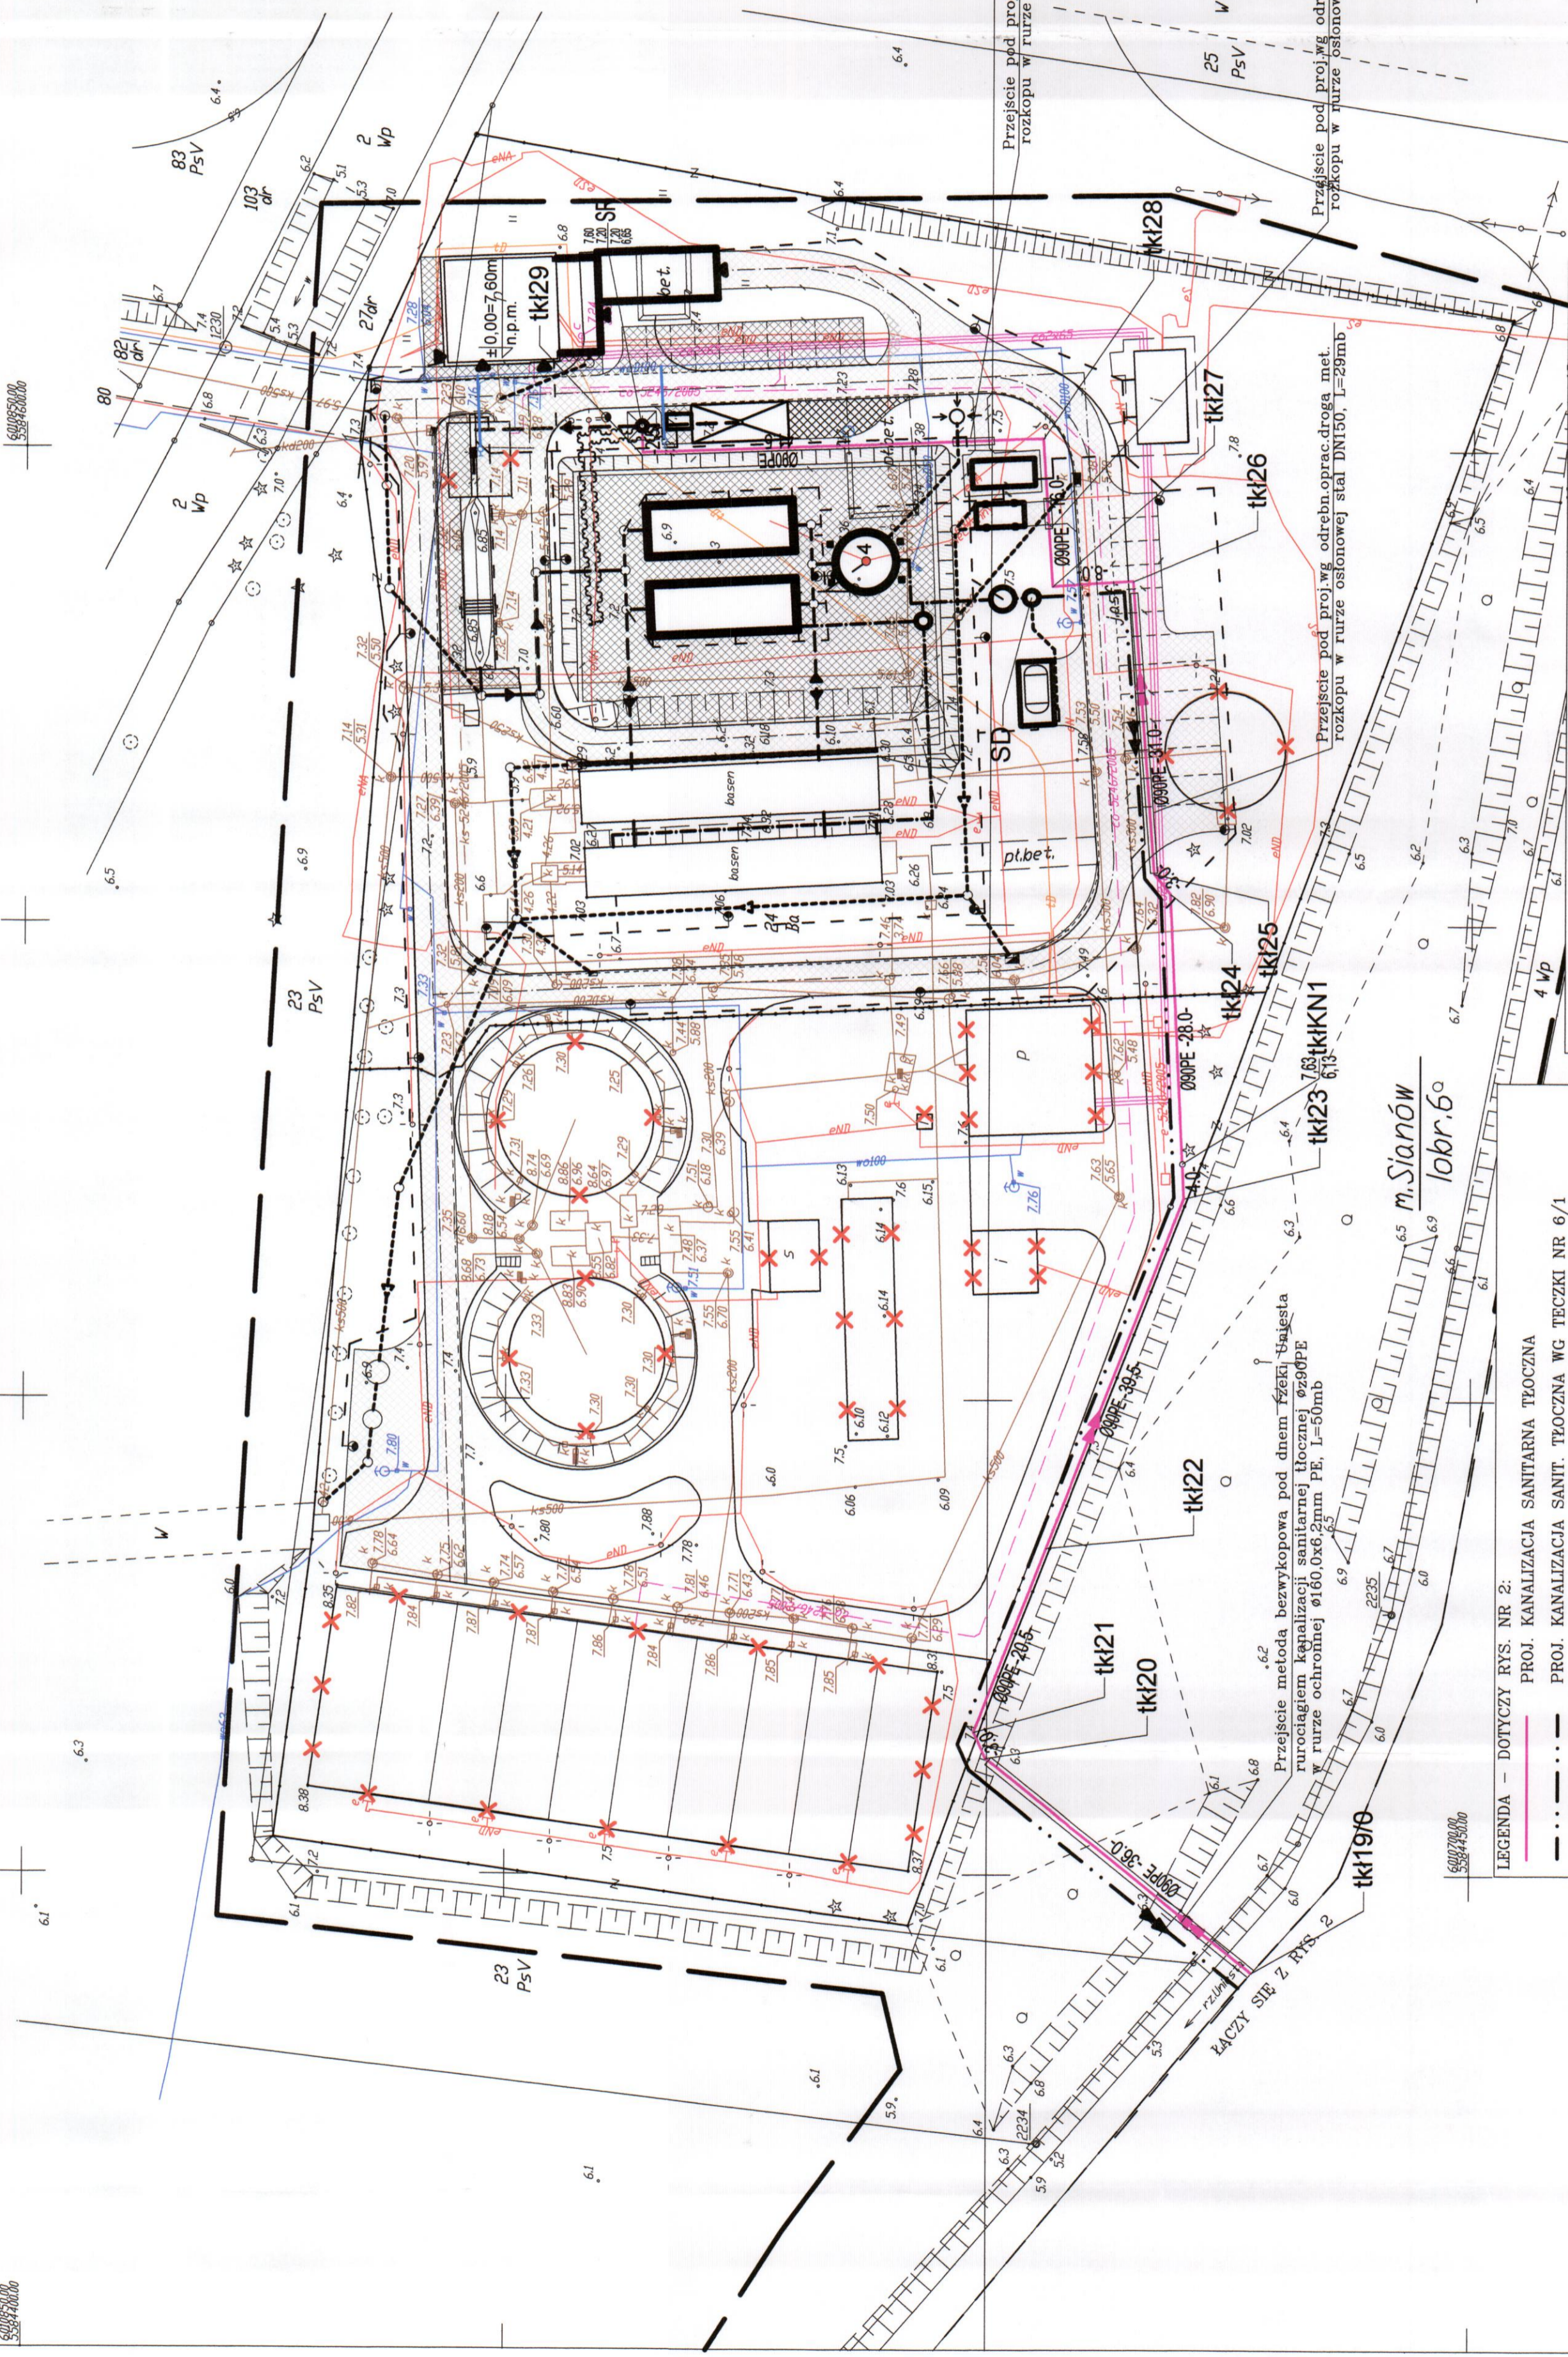

UWAGA:
 ZAGOSPODAROWANIE TERENU PRZEPOMPOWNI CENTRALNEJ W ZAKRESIE OPRACOWANIA
 OBEJMUJE WYKONANIE RUCIOCIĄG KANALIZACJI SANITARNEJ TŁOZCZNEJ Ø90PE WRAZ Z
 WYBROSIENIEM (KOLUMNY PUŁCZĄCO-SPUSTOWE, KOLUMNY ODPOWIETZAJĄCO-NAPÓ-
 WIEZAJĄCE)
 ZAGOSPODAROWANIE TERENU PRZEPOMPOWNI CENTRALNEJ W ZAKRESIE KANALIZACJI
 SANITARNEJ TŁOZCZNEJ Ø280PE (TRANZYT OD STUDNI SIŁ W KIERUNKU M. KŁOS) JEST
 PODSTAWĄ ODREBNIEGO OPRACOWANIA WG TECZKI NR 6/1
 ZAGOSPODAROWANIE TERENU PRZEPOMPOWNI CENTRALNEJ (DZ NR 23, 24) W ZAKRESIE
 BRANŻY DROGOWEJ ELEKTRYCZNEJ ARCHITEKTONICZNEJ KONSTRUKCYJNEJ SANITARNEJ
 W TYM STUDIUM DOZOWANIA REAGENTA SD ORAZ STUDIUM ROZPRĘŻNA SR ORAZ
 ROZBIÓRKA OBIEKTÓW SĄ PODSTAWĄ ODREBNYCH OPRACOWAŃ WG TECZKI NR 15/1 DO
 15/11

- LEGENDA - DOTYCZY RYS. NR 2:
- KANALIZACJA SANITARNA TŁOZCZNA
 - KANALIZACJA SANIT. TŁOZCZNA WG TECZKI NR 6/1
 - ZASILANIE ENERGETYCZNE WG TECZKI NR 15/7, 15/8
 - KANALIZACJA DESZCZOWA WG TECZKI NR 15/2
 - KANALIZACJA GRANTYCYJNA WG TECZKI NR 15/2
 - KANALIZACJA TŁOZCZNA WG TECZKI NR 15/2
 - NR ODWIERTU GEOLOGICZNEGO WG TECZKI NR 15/10
 - SD
 - SR
 - KKS
 - KKN

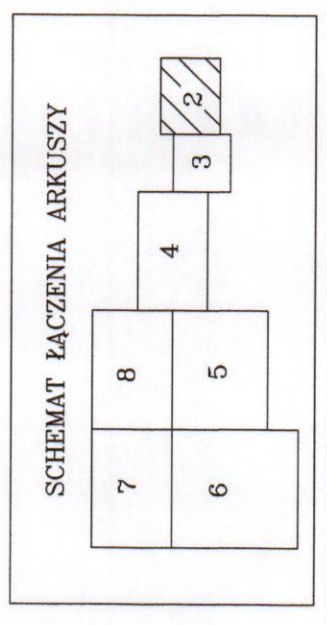

DZIAŁ: m. SIANÓW obr. 6 wg zakresu powiat koszaliński województwo zachodniopomorskie SKALA: 1:500 Układ współrzędnych 2000/5 Poziom odniesienia wysokości Kronstadt '86 Kierownik robót:		"GEOSYSTEM" spółka jawna Jerzy Chęszko Jerzy Martyniak 78-400 Szczecinek ul. Koszalińska 89 tel. 94 37-405-73 nazwa jednostki wykonawstwa geodezyjnego Wykonano w ramach robót geodezyjnych KERG nr: 217-4/2012
Mapa do celów projektowych sporządzona przy wykorzystaniu: 1. Mapy zasadniczej w skali 1:500 sekcja 63.218.31.23.2.2 24 2. Danych brzożowych części urobienia podziemnego 3. Planu urobienia i pomiarów przyziemi oraz pomiaru innych obiektów wskazanych przez projektanta 4. Prace geodezyjne elementów planu zagospodarowania przestrzennego (linie rozgraniczające, linie regulacyjne, osie płaski 3 ustawy Prawo Geodezyjne i Kartograficzne Metoda sporządzenia mapy wektorowej/cyfrowa Identyfikator:		W zakresie opracowania znajdują się punkty osnowy nr: brak Granice i nr. działek ewidencyjnych według danych PDRK w Koszalinie z dnia 24-08-2012r. Dane dotyczące granic nie spełniają obowiązujących przepisów rozporządzenia MRRB w sprawie ewidencji gruntów i budynków - KSC.0.E - 52/16/2005
Aktualność ZUD na dzień 24-08-2012r. Informacje dotyczące typu nośnika oraz zawartości nośnika z danymi cyfrowymi 1. Typ nośnika: 2. Zawartość: 217-4_2012.DWG 1.44 MB dn. 30-08-2012r.		Rejestracja: 1. Zakres pomiaru: 2. Reakcja znaków zgodna z instrukcją techniczną K-1 (1979) K1 (Podstawowa Mapa Kraju z 1988r.) 3. Tablice kartometryczne mapy do celów projektowych jest zgodny z przepisami Instrukcji Technicznej K1 (1979) / K-1 (Podstawowa Mapa Kraju z 1988r.) 4. Wszystkie trwałe obiekty podlegają wytyczeniu przez jednostkę wykonawstwa geodezyjnego 5. Nie wyklucza się istnienia w terenie również urobienia, o którym brak było informacji brzożowych i nie zostało odnotowane w czasie inwentaryzacji geodezyjnej
Informacje o odbiorze: 1. Zakres pomiaru: 2. Reakcja znaków zgodna z instrukcją techniczną K-1 (1979) K1 (Podstawowa Mapa Kraju z 1988r.) 3. Tablice kartometryczne mapy do celów projektowych jest zgodny z przepisami Instrukcji Technicznej K1 (1979) / K-1 (Podstawowa Mapa Kraju z 1988r.) 4. Wszystkie trwałe obiekty podlegają wytyczeniu przez jednostkę wykonawstwa geodezyjnego 5. Nie wyklucza się istnienia w terenie również urobienia, o którym brak było informacji brzożowych i nie zostało odnotowane w czasie inwentaryzacji geodezyjnej		Kierownik jednostki wykonawstwa geodezyjnego
Informacje o odbiorze: 1. Zakres pomiaru: 2. Reakcja znaków zgodna z instrukcją techniczną K-1 (1979) K1 (Podstawowa Mapa Kraju z 1988r.) 3. Tablice kartometryczne mapy do celów projektowych jest zgodny z przepisami Instrukcji Technicznej K1 (1979) / K-1 (Podstawowa Mapa Kraju z 1988r.) 4. Wszystkie trwałe obiekty podlegają wytyczeniu przez jednostkę wykonawstwa geodezyjnego 5. Nie wyklucza się istnienia w terenie również urobienia, o którym brak było informacji brzożowych i nie zostało odnotowane w czasie inwentaryzacji geodezyjnej		Kierownik jednostki wykonawstwa geodezyjnego

5.218.31.23.2.4

NAZWA ZAMÓWIENIA: BUDOWA KANALIZACJI SANITARNEJ W GMINIE SIANÓW - KANALIZACJA ZACHÓD INWESTOR: GMINA SIANÓW UL. ARMII POLSKIEJ 30, 76-004 SIANÓW		STADIUM: P.W. NR UMOWY: CGAP- -572.2.20.2011
PRACOWNIAŁ: mgr inż. Justyna Kutrzn	NR UMOWY: ZAP/0088/P005/11	DATA: 10.2012.
SPRAWDZIŁ: mgr inż. Grzegorz Włoch	NR UMOWY: U/75427/24/08	NR PRACOWNIA: SKALA 1:500
PROJEKT WYKONAWCZY KANALIZACJI SANITARNEJ W GMINIE SIANÓW - KANALIZACJA ZACHÓD		