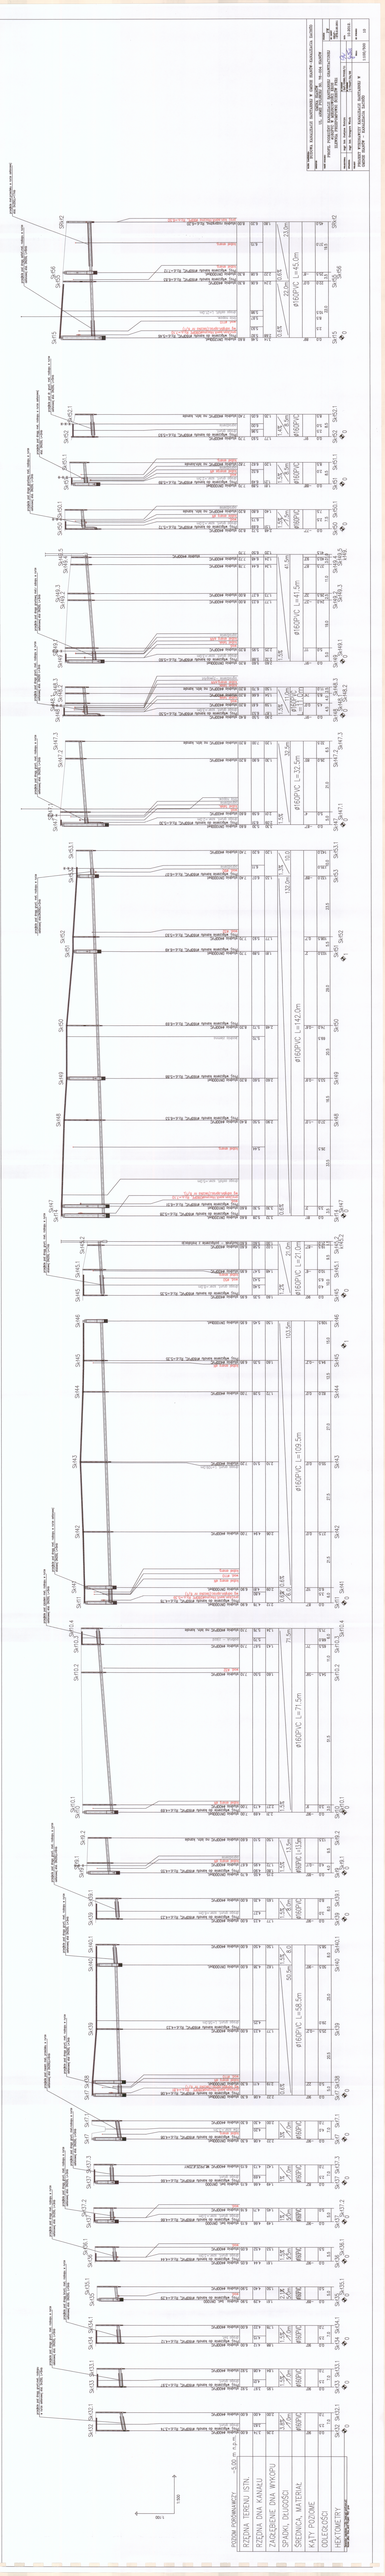
RZĘDNA TERENU
RZĘDNA DNA KANAŁU
ZAGŁĘBIENIE DNA WYKOPU
SPADKI, DŁUGOŚCI
ŚREDNICA, MATERIAŁ
KĄTY POZIOME
DŁUGOŚCI
NUMERACJA
#160PVC L=45.0m
#160PVC L=41.3m
#160PVC L=32.5m
#160PVC L=142.0m
#160PVC L=27.0m
#160PVC L=109.5m
#160PVC L=71.5m
#160PVC L=58.5m
1:100
1:500