





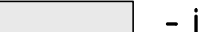



 


**MAPA DO CELÓW PROJEKTOWYCH**

Nazwa miejscowości: Sianów  
 Obręb ewidencyjny: [320907\_4.0003] m. Sianów  
 Jednostka ewidencyjna: m. Sianów [320907\_4]  
 SKALA: 1:500  
 Nazwa układu współrzędnych: „PL-2000/5”  
 Nazwa układu wysokości: Kronsztadt '86  
 Obszar opracowania: \_\_\_\_\_  
 Oznaczenie kancelaryjne pracy geodezyjnej GK.6640.2159.2019  
 Data opracowania: 21.08.2019r.  
 W zakresie pomiaru nie badano istnienia obciążeń nieruchomości w postaci służebności przechodu lub przejazdu  
 Jednostka wykonawstwa geodezyjnego: \_\_\_\_\_ Geodeta uprawniony:  
 „WKAR” Karolina Wilczek Poweł Wilczek nr upr. 20768 (1)  
 ul. Emilii Gierczak 4A/7, 75-333 Koszalin tel. 604671134  
 NIP 253-019-52-60, REGON 320522297

**LEGENDA:**

-  - jezdnia - nawierzchnia bitumiczna
-  - chodnik - brukowa kostka betonowa bezfazowa koloru szarego
-  - ścieżka pieszo-rowerowa - brukowa kostka betonowa koloru szarego z pasami koloru grafitowego
-  - ścieżka rowerowa - brukowa kostka betonowa koloru grafitowego
-  - parking - brukowa kostka betonowa koloru grafitowego
-  - wyniesione skrzyżowanie z ul.Spokojną oraz przejście dla pieszych
-  - zjazd o nawierzchni z brukowej kostki betonowej koloru szarego
-  - zjazd o nawierzchni bitumicznej
-  - przełożenie z wymianą nawierzchni z brukowej kostki betonowej
-  - zieleń

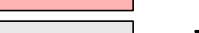 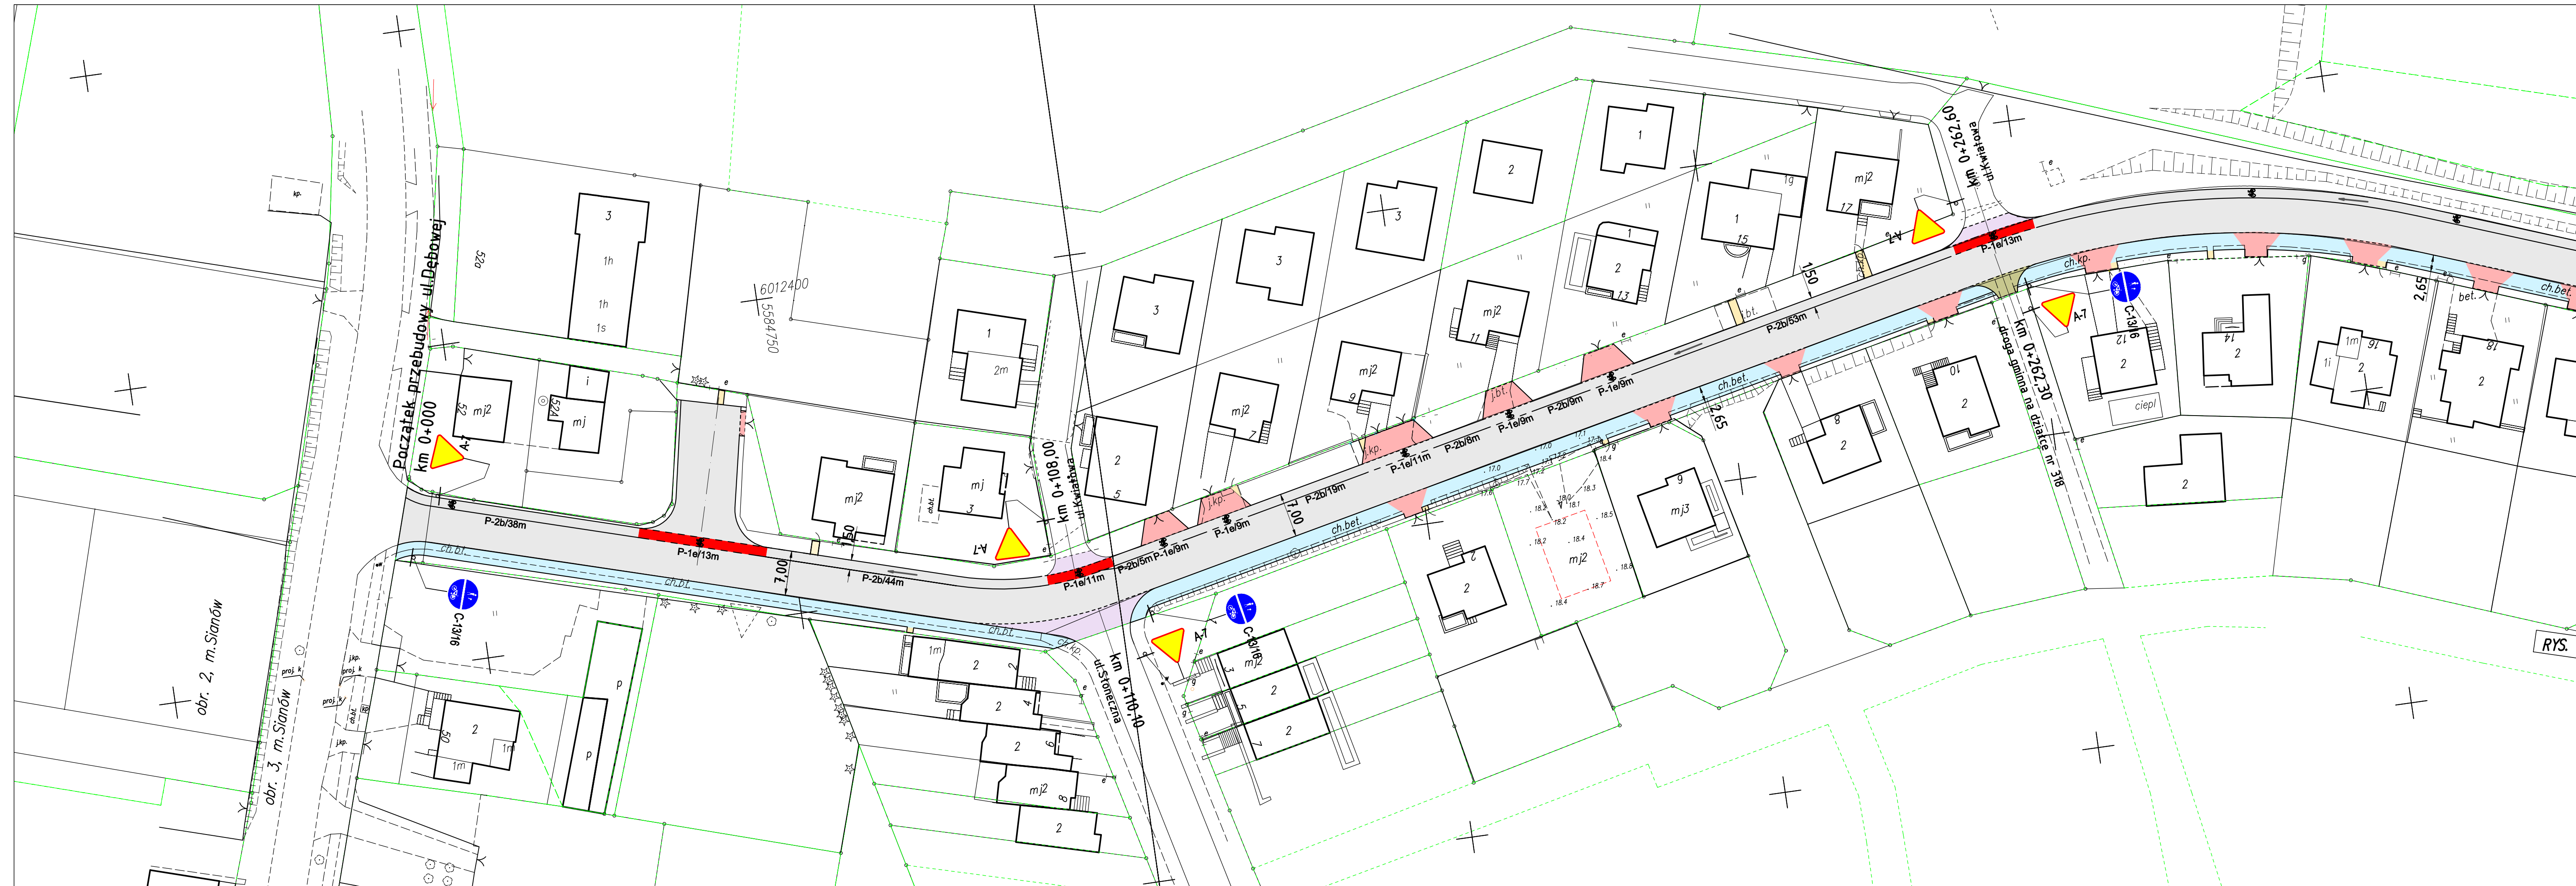


Łączy rys. nr 2

RYS. 1

RYS. 2

RYS. 3

Rysunek nr 1(3)

 BIURO USŁUG PROJEKTOWYCH I NADZORU Danuta Zubrzycka 75-810 Koszalin ul.Kaczeńców 22			
Nazwa i adres inwestycji	Przebudowa drogi gminnej w Sianowie ul. Dębowa		
Lokalizacja	działki nr: 62/4,998/2,430,431,439,238,235,92,465/8,465/2,467,469,672,476,475,618, 647,479,481,616,629,630,686,628/3,318,329 obręb ewidencyjny Sianów 3	Skala	1:500
Tytuł rysunku	<b>STAŁA ORGANIZACJA RUCHU</b>		
Opracował	mgr inż. Agnieszka Wiśniewska	Nr uprawnień	-
Projektował	mgr inż. Danuta Zubrzycka	Podpis	
			Data 22.06.2020 r.
			Rysunek nr <b>1.1</b>